


PIANO DI EVACUAZIONE

PIANTA PIANO PRIMO

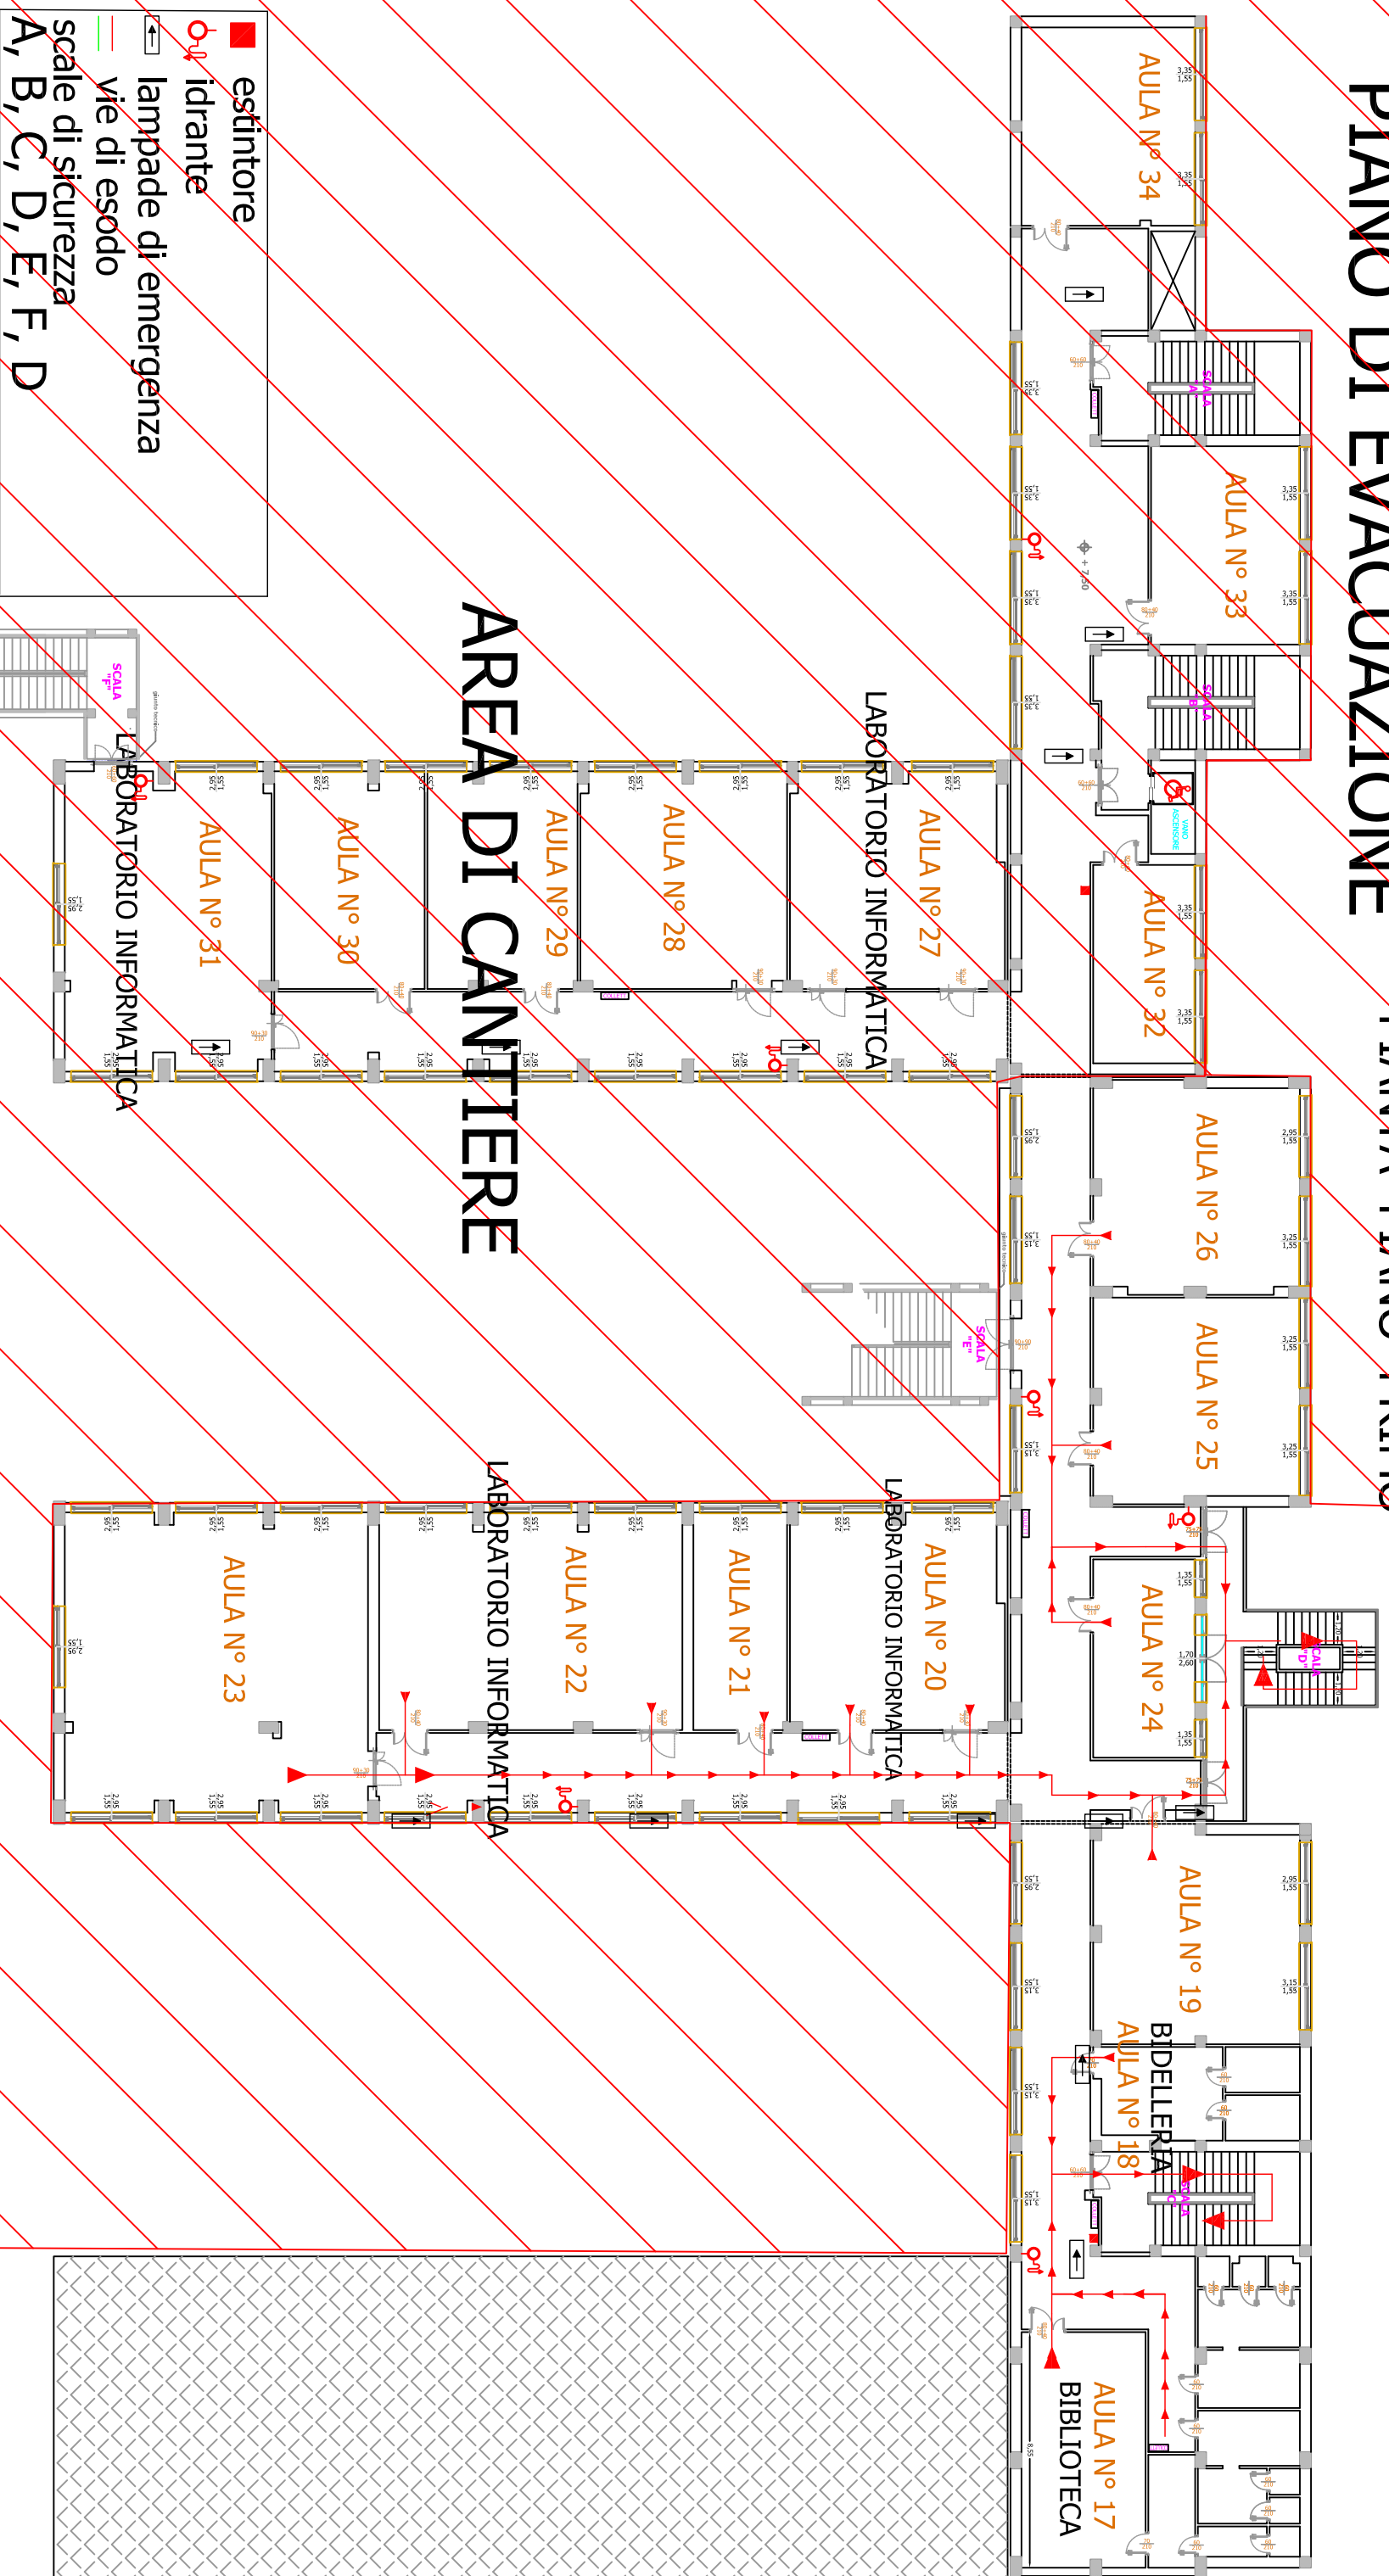

AREA DI CANTIERE

AREA DI CANTIERE