


# PIANO DI EVACUAZIONE Pianta Piano Secondo

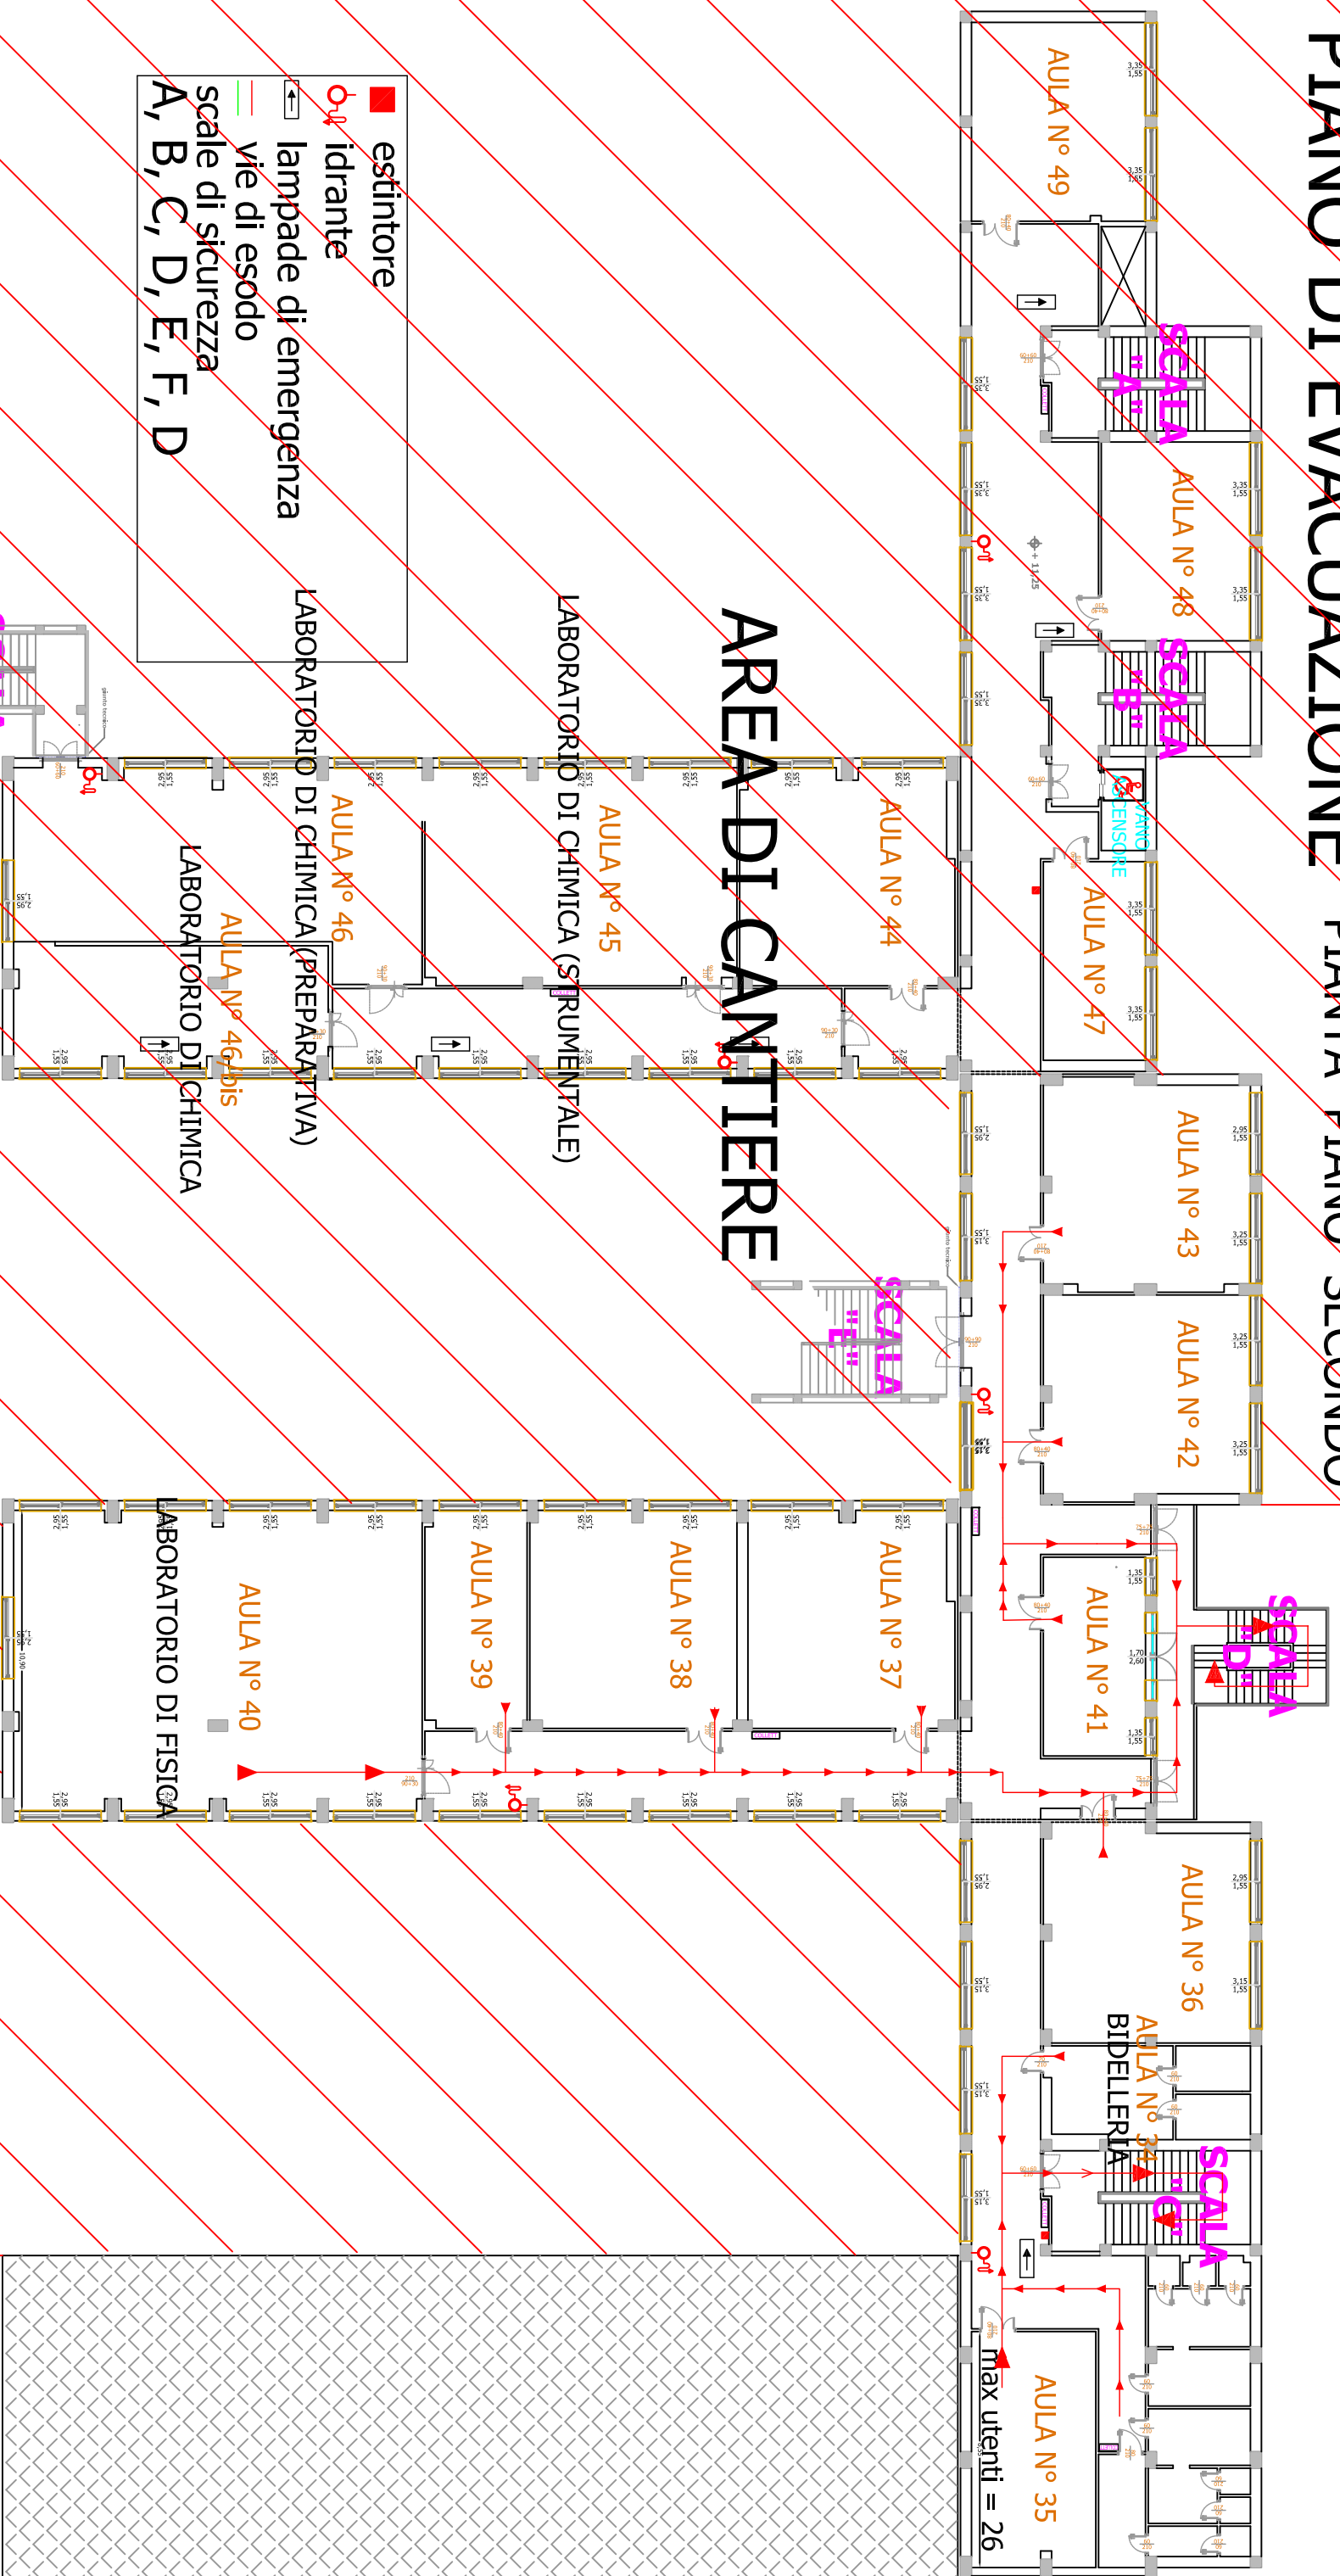

## AREA DI CANTIERE

## AREA DI CANTIERE

- estintore
- ⊕ idrante
- ⊠ lampade di emergenza
- vie di esodo
- scale di sicurezza A, B, C, D, E, F, D