


PIANO DI EVACUAZIONE

PIANTA PIANO SEMINTERATO

LEGENDA	
	CENTRO DI RACCOLTA
	IMPIANTI/MACCHINE
	VIE DI ESODO
	LABOR./SERVIZI

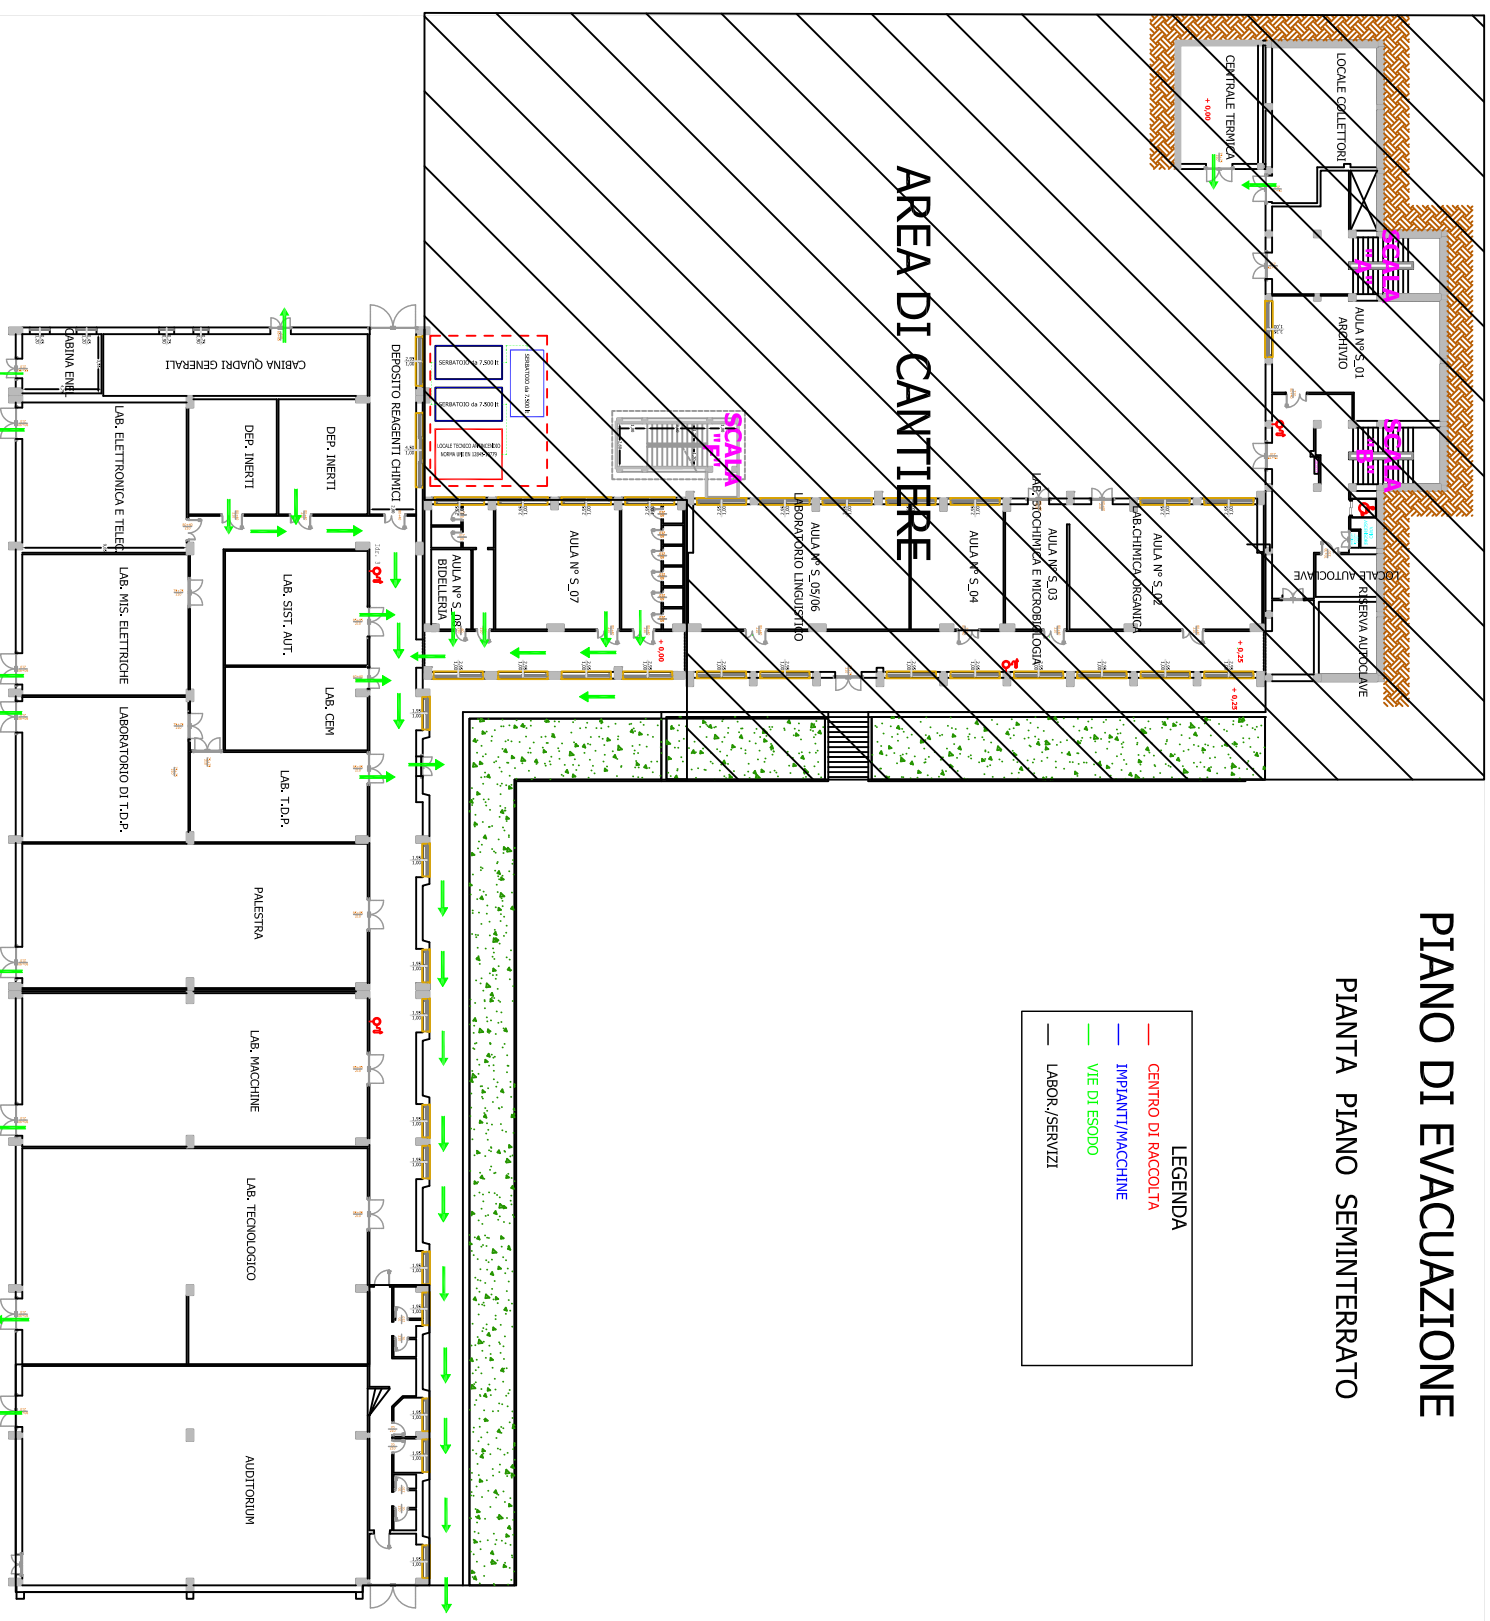

CENTRO DI RACCOLTA



CENTRO DI RACCOLTA

